Maître d'Ouvrage

Mairie d' Enchastrayes

Commune d' Enchastrayes

Commune d' Enchastrayes
04400 Enchastrayes
04 92 81 25 38

Maître d'Oeuvre

ALPES INGENIERIE AMENAGEMENTS
hameau le Fein
405 Chemin du Serre
05230 CHORGES
alpes.inge.a@gmail.com

Nature des Ouvrages

Commune d' Enchastrayes

Réfection de la canalisation d'adduction du captage de Terre Pleine entre le tunnel et le brise-charge de 2020

AVP

Désignation de la pièce

n°1

PLAN D'ENSEMBLE

Vue en Plan

sous photo aérienne

Échelle	Format	Phase	Numéro d'affaire
1/200	A0	AVP/PRO	25-038

Source

-
-

Fichier

25-0387 PLAN V1.dwg

Indice	Date	Modifications	Dessiné	Approuvé
e	-	-	-	-
d	-	-	-	-
c	-	-	-	-
b				-
a	04/02/2026	Première édition	VA	-

Nota : Les cotes portées sur ce plan sont calculées d'un opérateurs à l'autre variable. L'entrepreneur ne mettra des trous ou tons sinon à les indiquer au process.
Les cotes portées sur ce plan ne sont pas contractuelles et ne doivent en aucun cas être utilisées pour implantation.

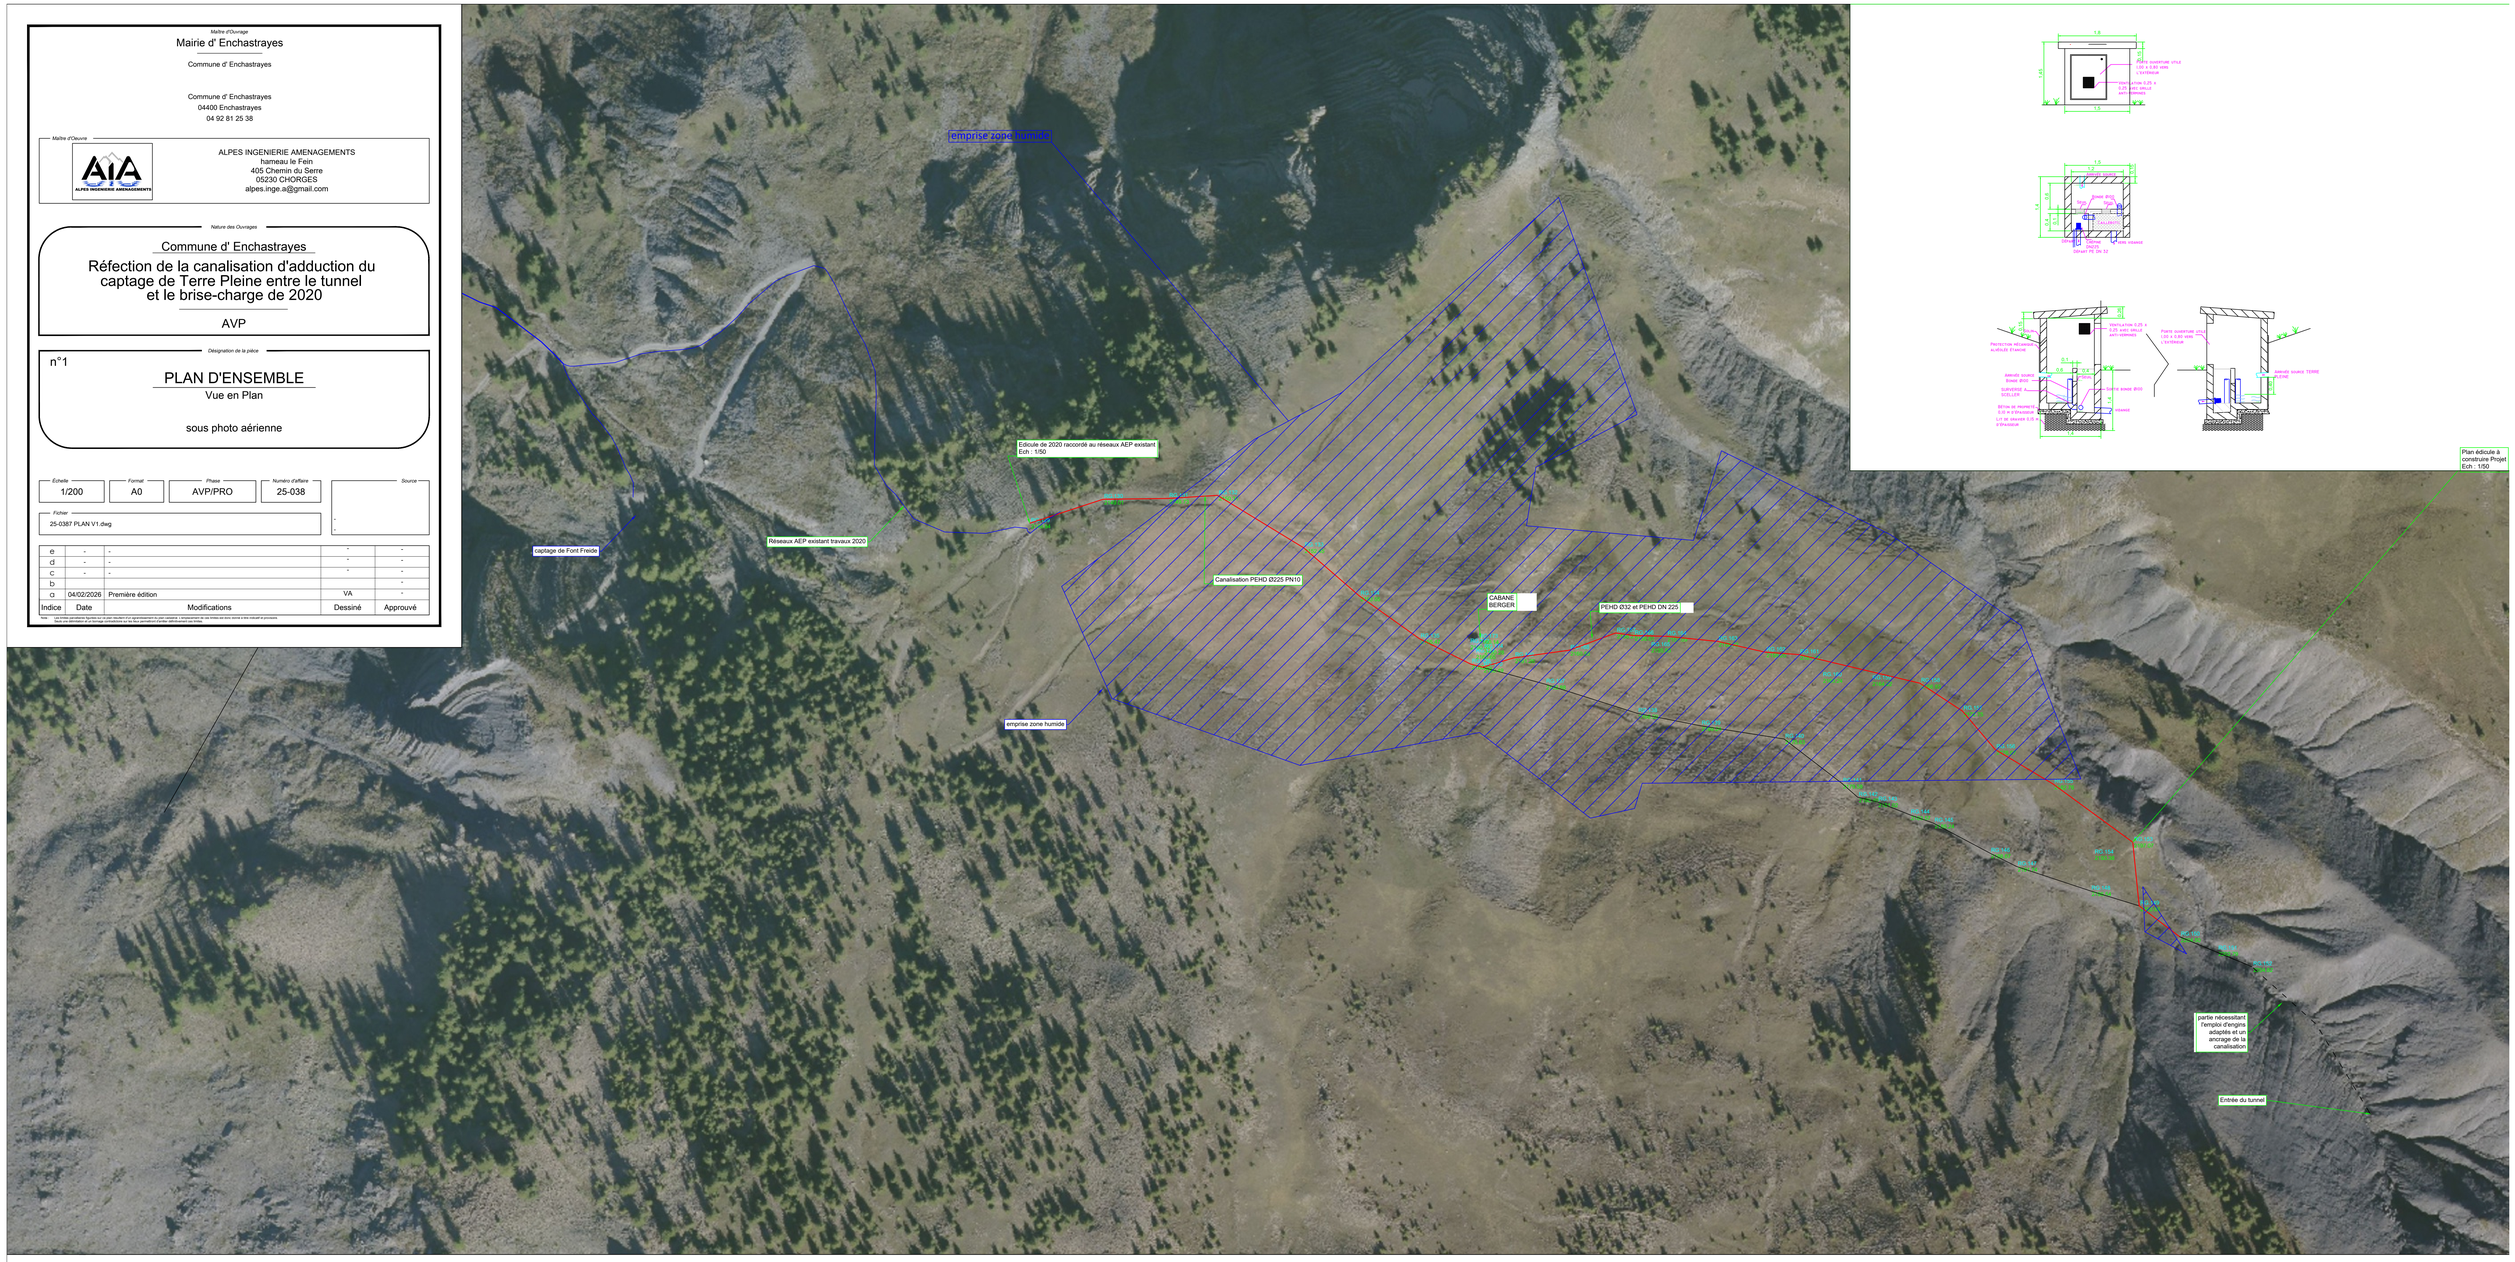
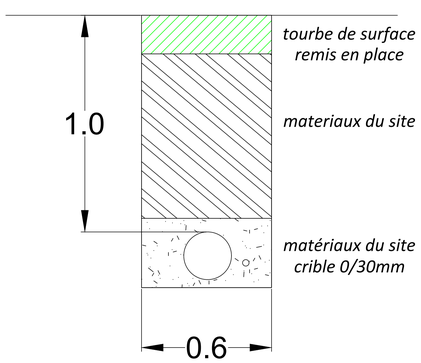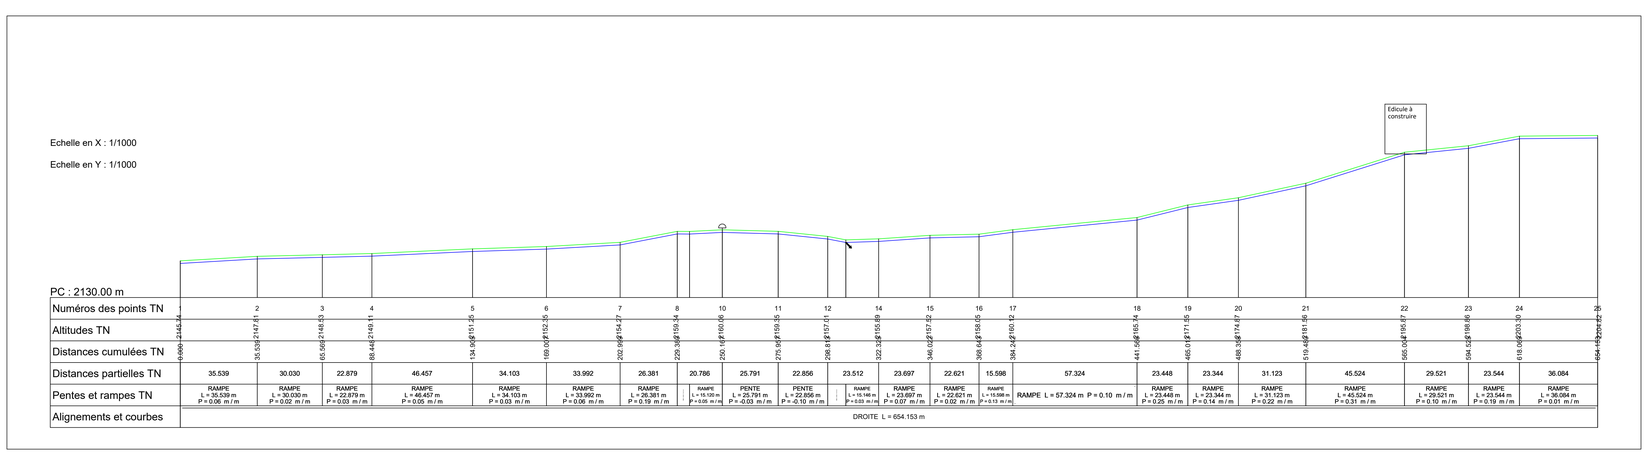
COUPE TYPE TRANCHEE
ZONE HUMIDE