

RENOVATION DE LA CANALISATION ADDUCTION DES CAPTAGES DE GOUTTA

Date	Modifications	Dessiné	Vérifié
avril 2021	Emission n°1		V. ARNAUD

Maître d'ouvrage :

**Commune
d'ENCHASTRAYES**


Maître d'oeuvre :



Agence Alpes du Sud
Bât.2 - résidence Forest d'Entrais
25 rue du Forest d'Entrais - 05 000 GAP
Tél : 04.92.21.97.26
Télécopie : 04.92.21.87.83
E-mail : contact-gap@hydretudes.com

Vue en plan du projet

Echelle : xxxxxxxx

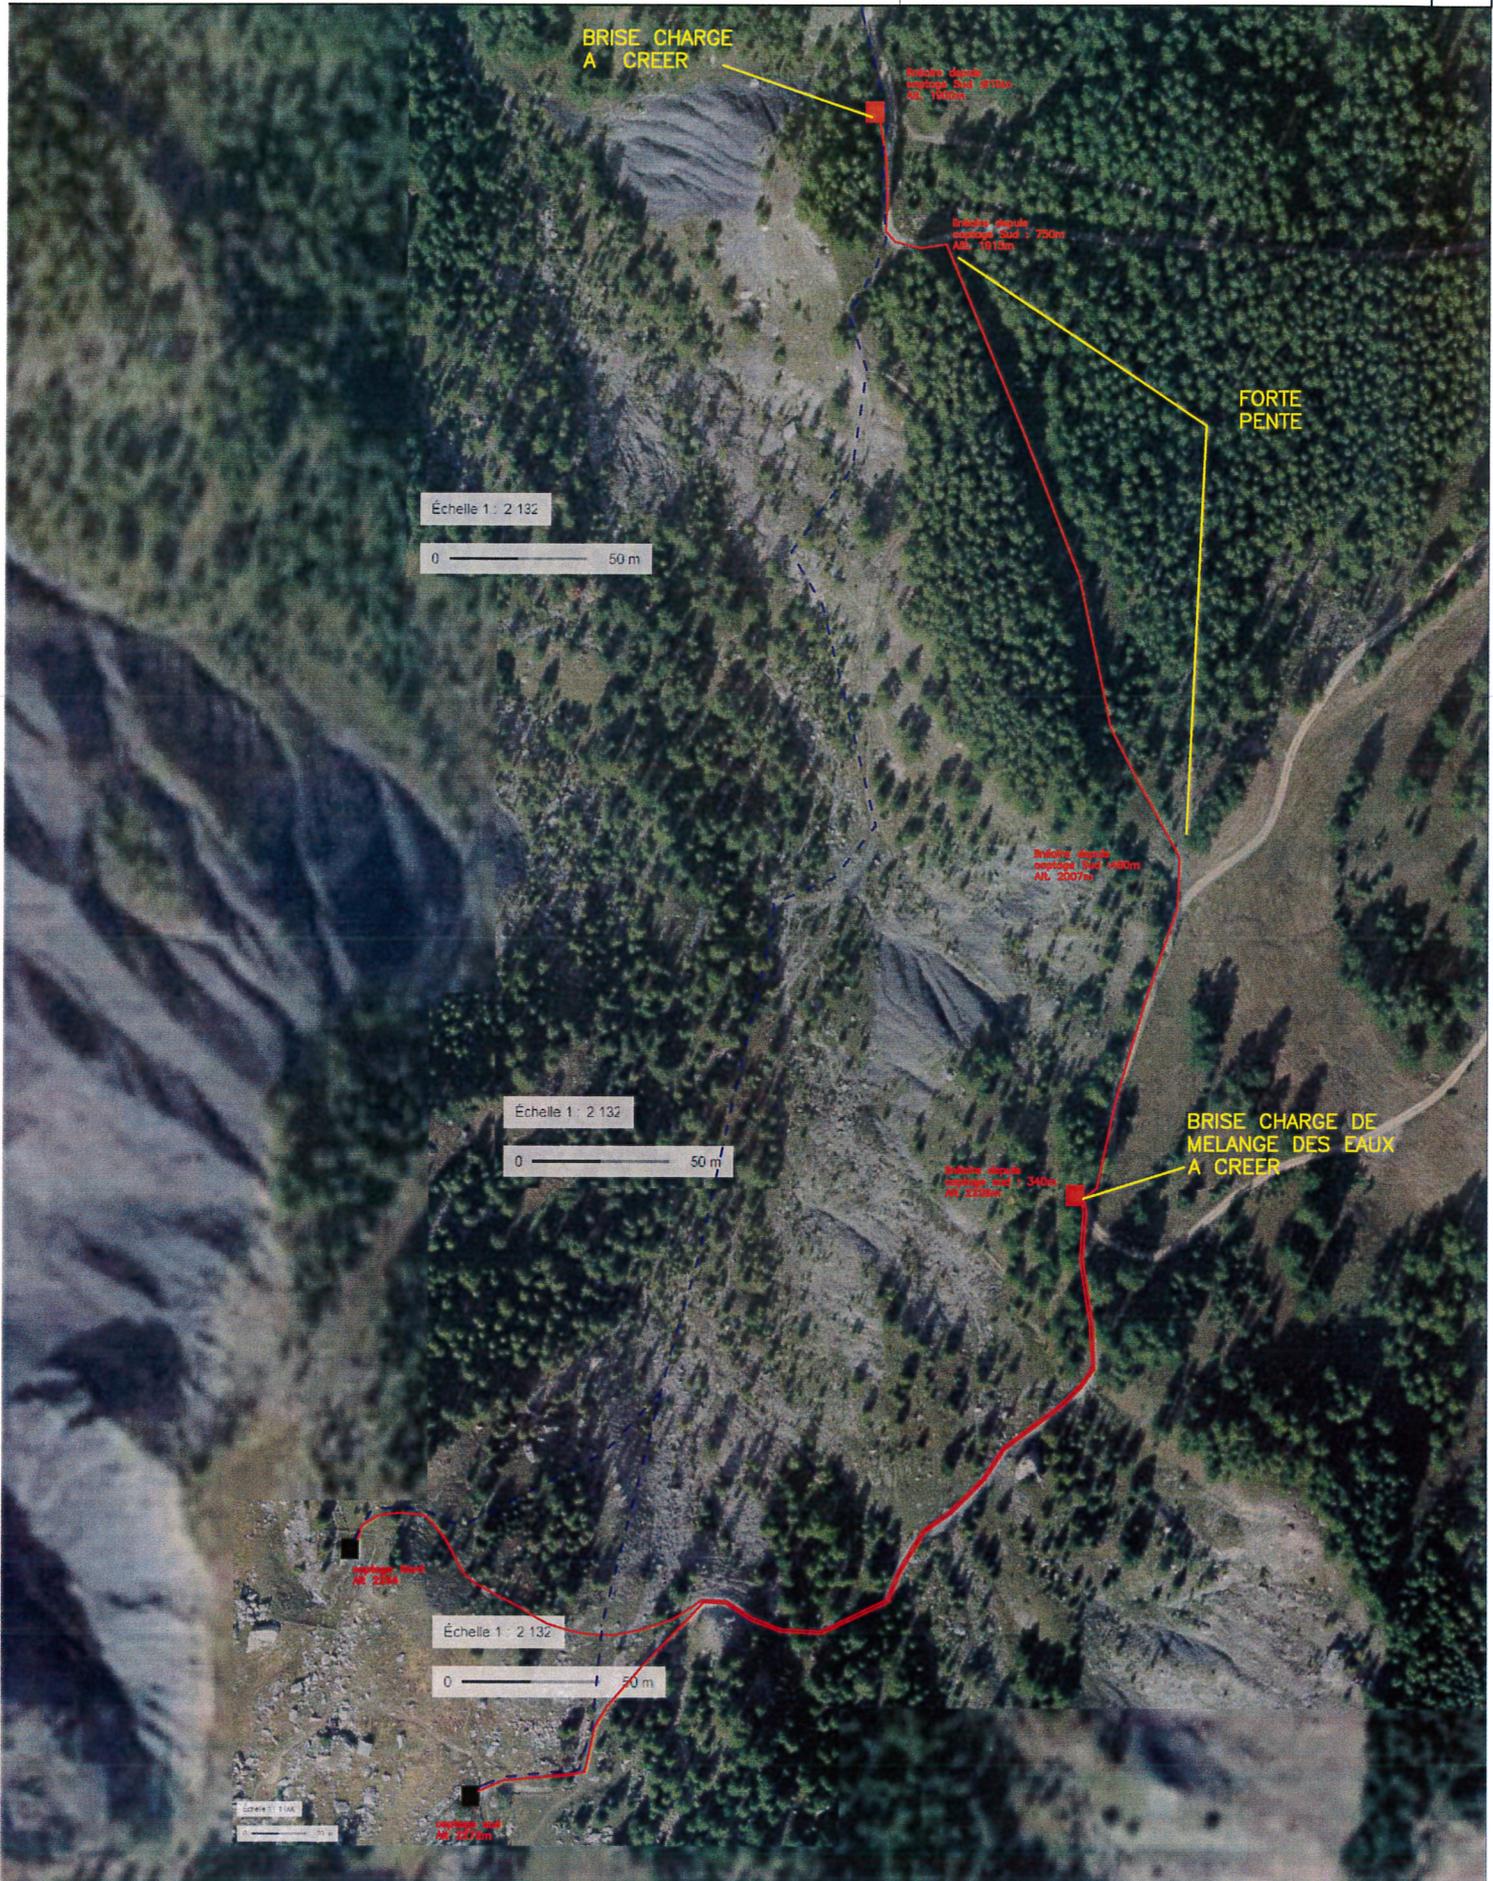

ouvrage de mélange des eaux

Date	Modifications	Dessiné	Vérifié
avril 2021	Emission n°1		V. ARNAUD

Maître d'ouvrage :

Commune
d'ENCHASTRAYES


Maître d'oeuvre :




Agence Alpes du Sud
Bât.2 - résidence Forest d'Entrals
25 rue du Forest d'Entrals - 05 000 GAP
Tél : 04.92.21.97.26
Télécopie : 04.92.21.87.83
E-mail : contact-gap@hydretudes.com

Vue en plan de l'édicule

Echelle : 1/25 format A4

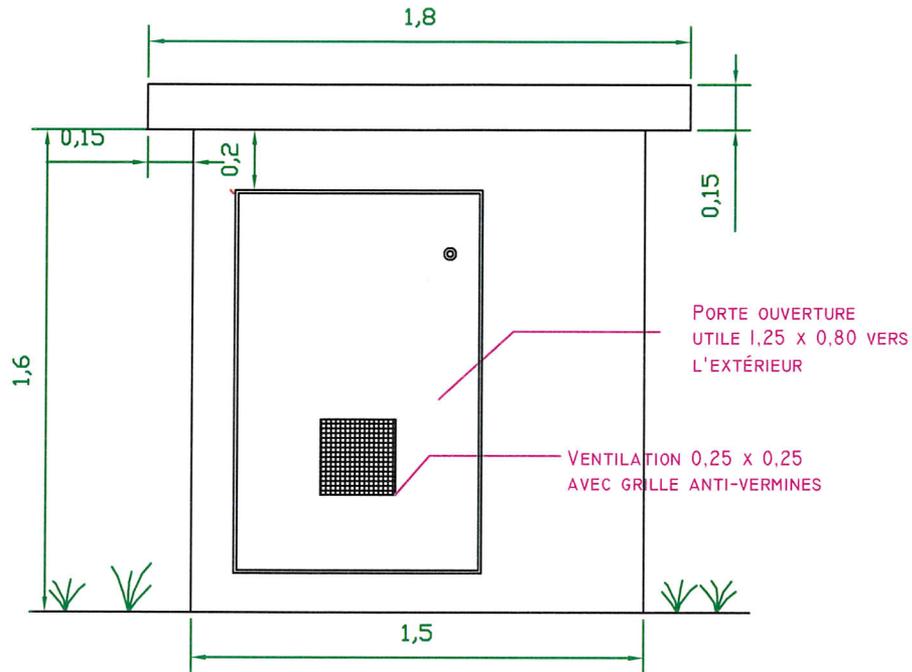

FACADE PRINCIPALE

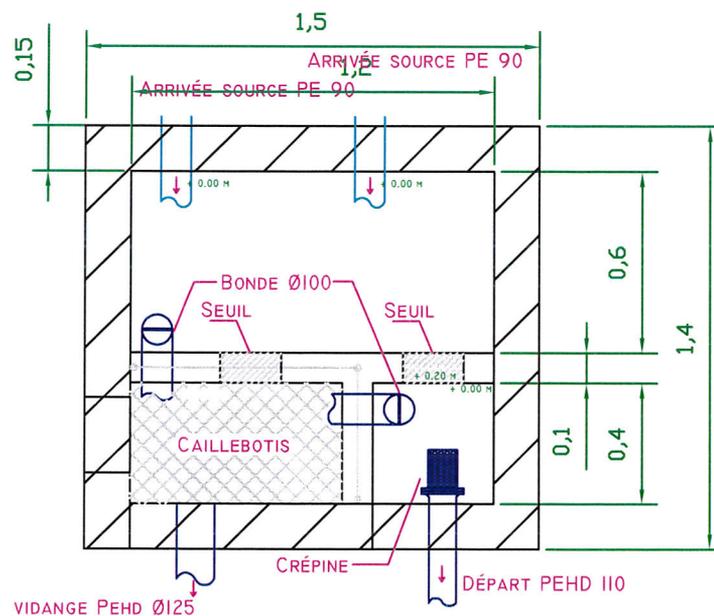

VUE DE DESSUS

ouvrage de mélange des eaux

Maître d'ouvrage :

Commune
DENCHASTRAEVES

Maître d'oeuvre :





Agence Alpes du Sud
Bât. 2 - Résidence de Point d'Entrée
25 rue du Fosseil - 05000 GAP
Téléphone : 04.92.21.97.26
Télécopie : 04.92.21.87.83
E-mail : contact-gap@hydrétudes.com

Vue en coupe de l'édicule

Echelle : 1/25 format A4

Date	Modifications	Dessiné	Ventilé
avril 2021	Emission n°1		V. ARNAUD

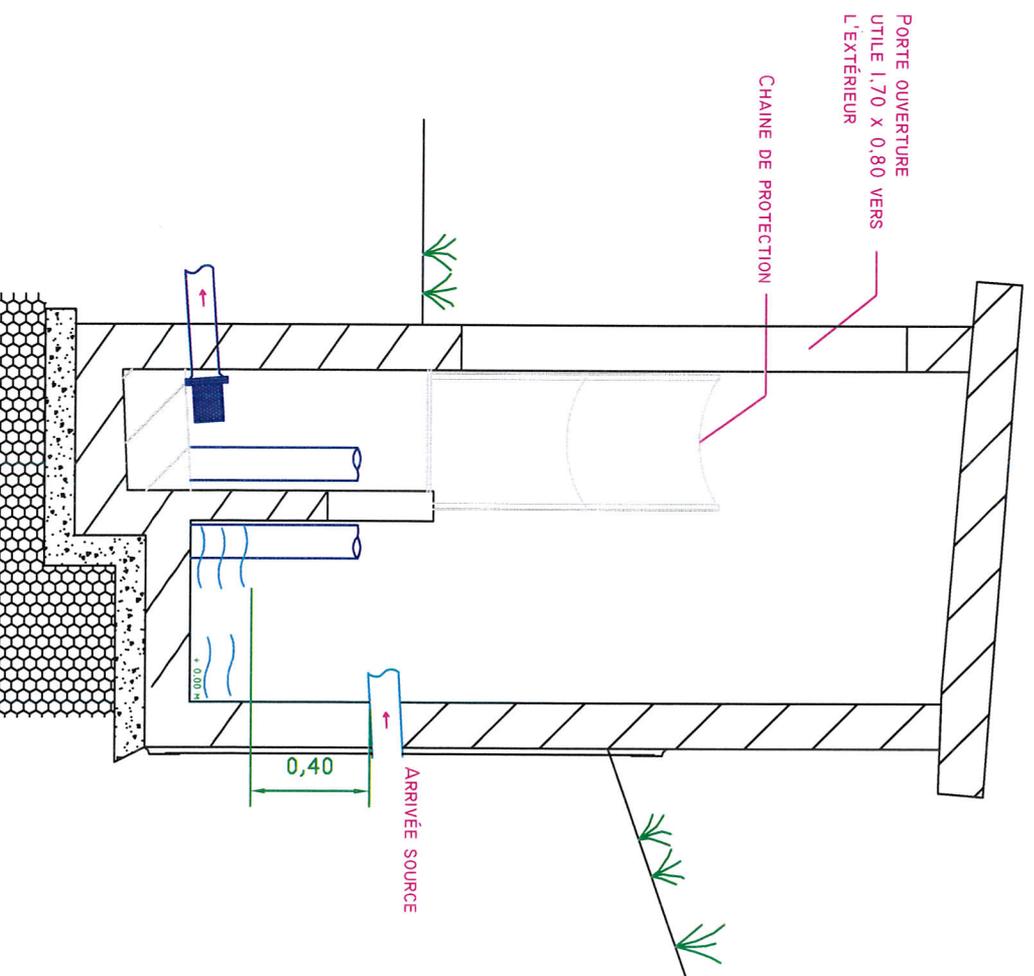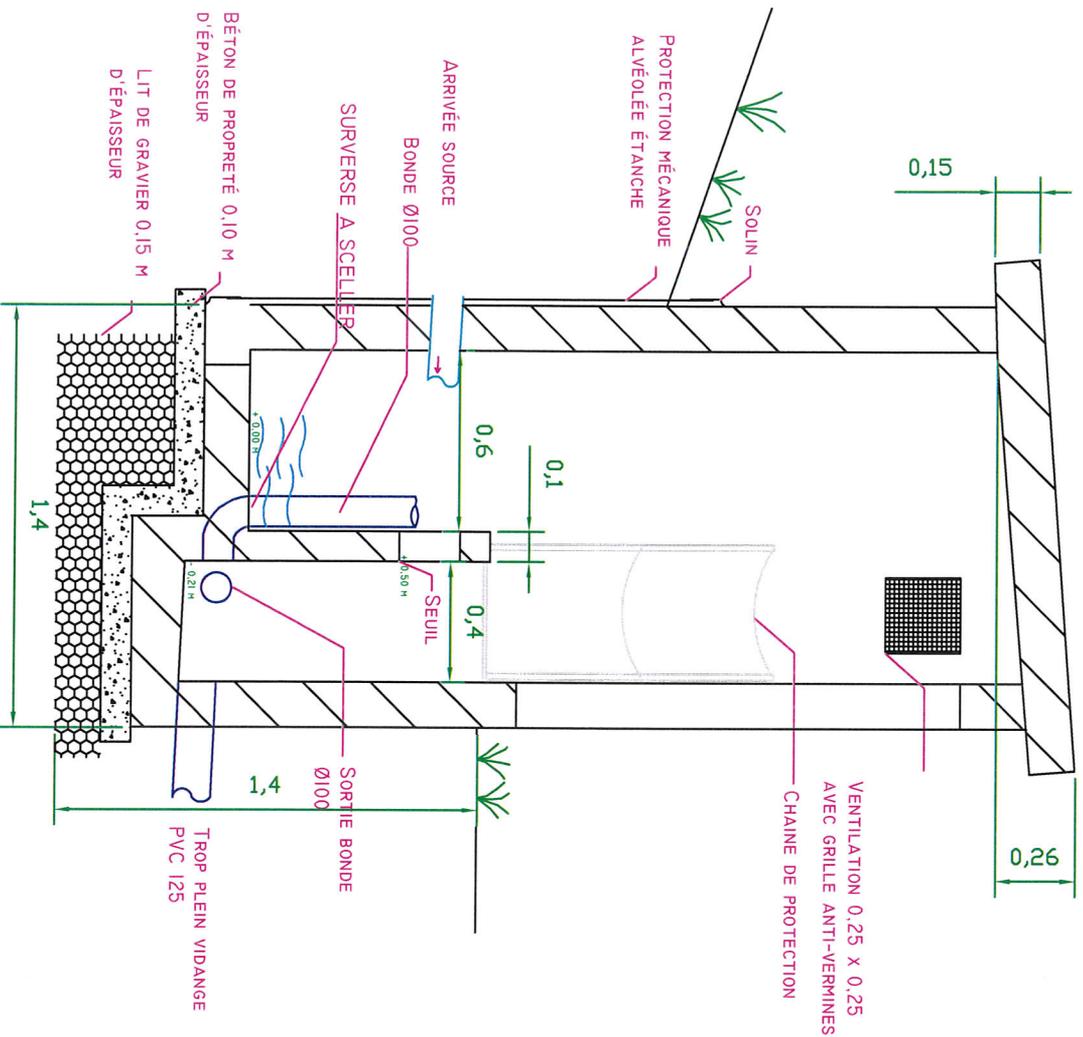

brise charge aval

Date	Modifications	Dessiné	Vérifié
avril 2021	Emission n°1		V. ARNAUD

Maître d'ouvrage :

Commune
d'ENCHASTRAYES


Maître d'oeuvre :




Agence Alpes du Sud
Bât.2 - résidence Forest d'Entrails
25 rue du Forest d'Entrails - 05 000 GAP
Tél : 04.92.21.97.26
Télécopie : 04.92.21.87.83
E-mail : contact-gap@hydretudes.com

Vue en plan de l'édicule

Echelle : 1/25 format A4

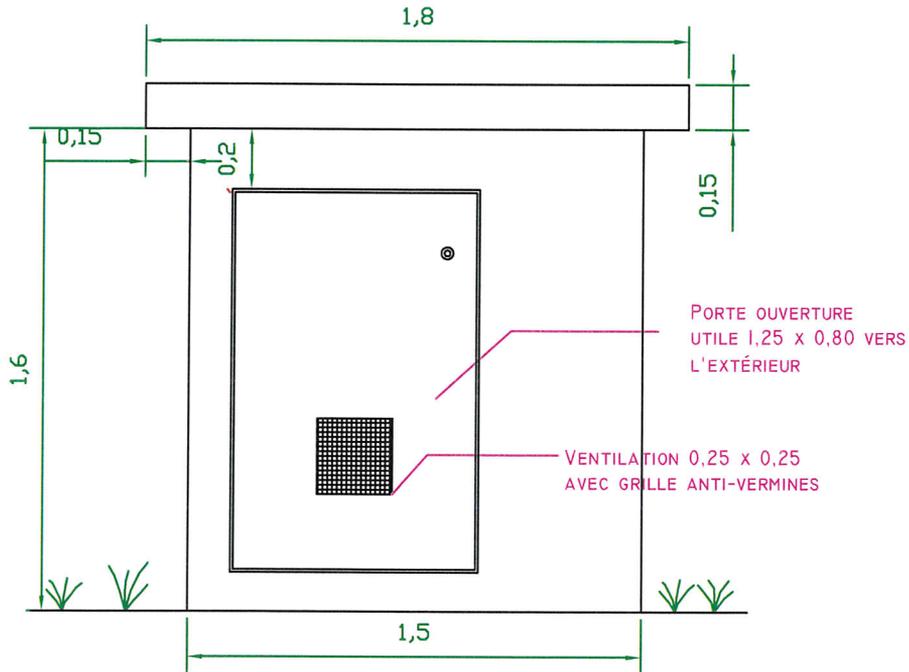

FACADE PRINCIPALE

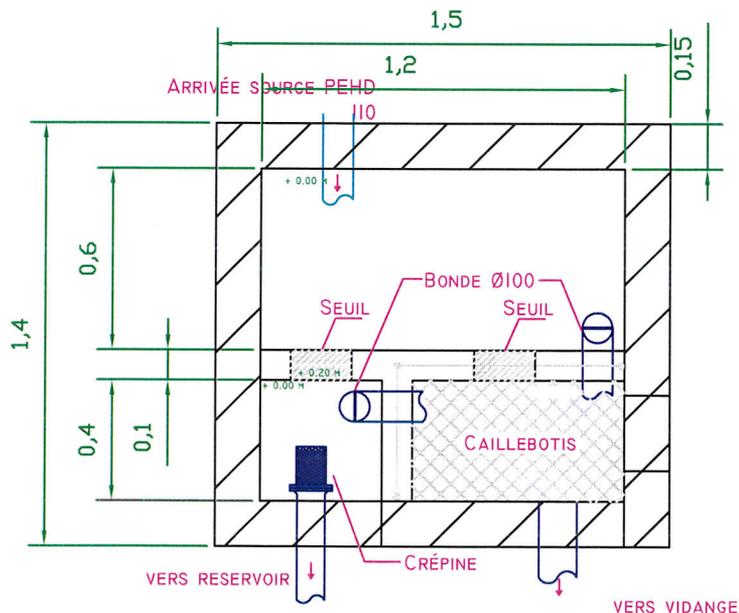

VUE DE DESSUS

